


ELEWACJA POŁUDNIOWA

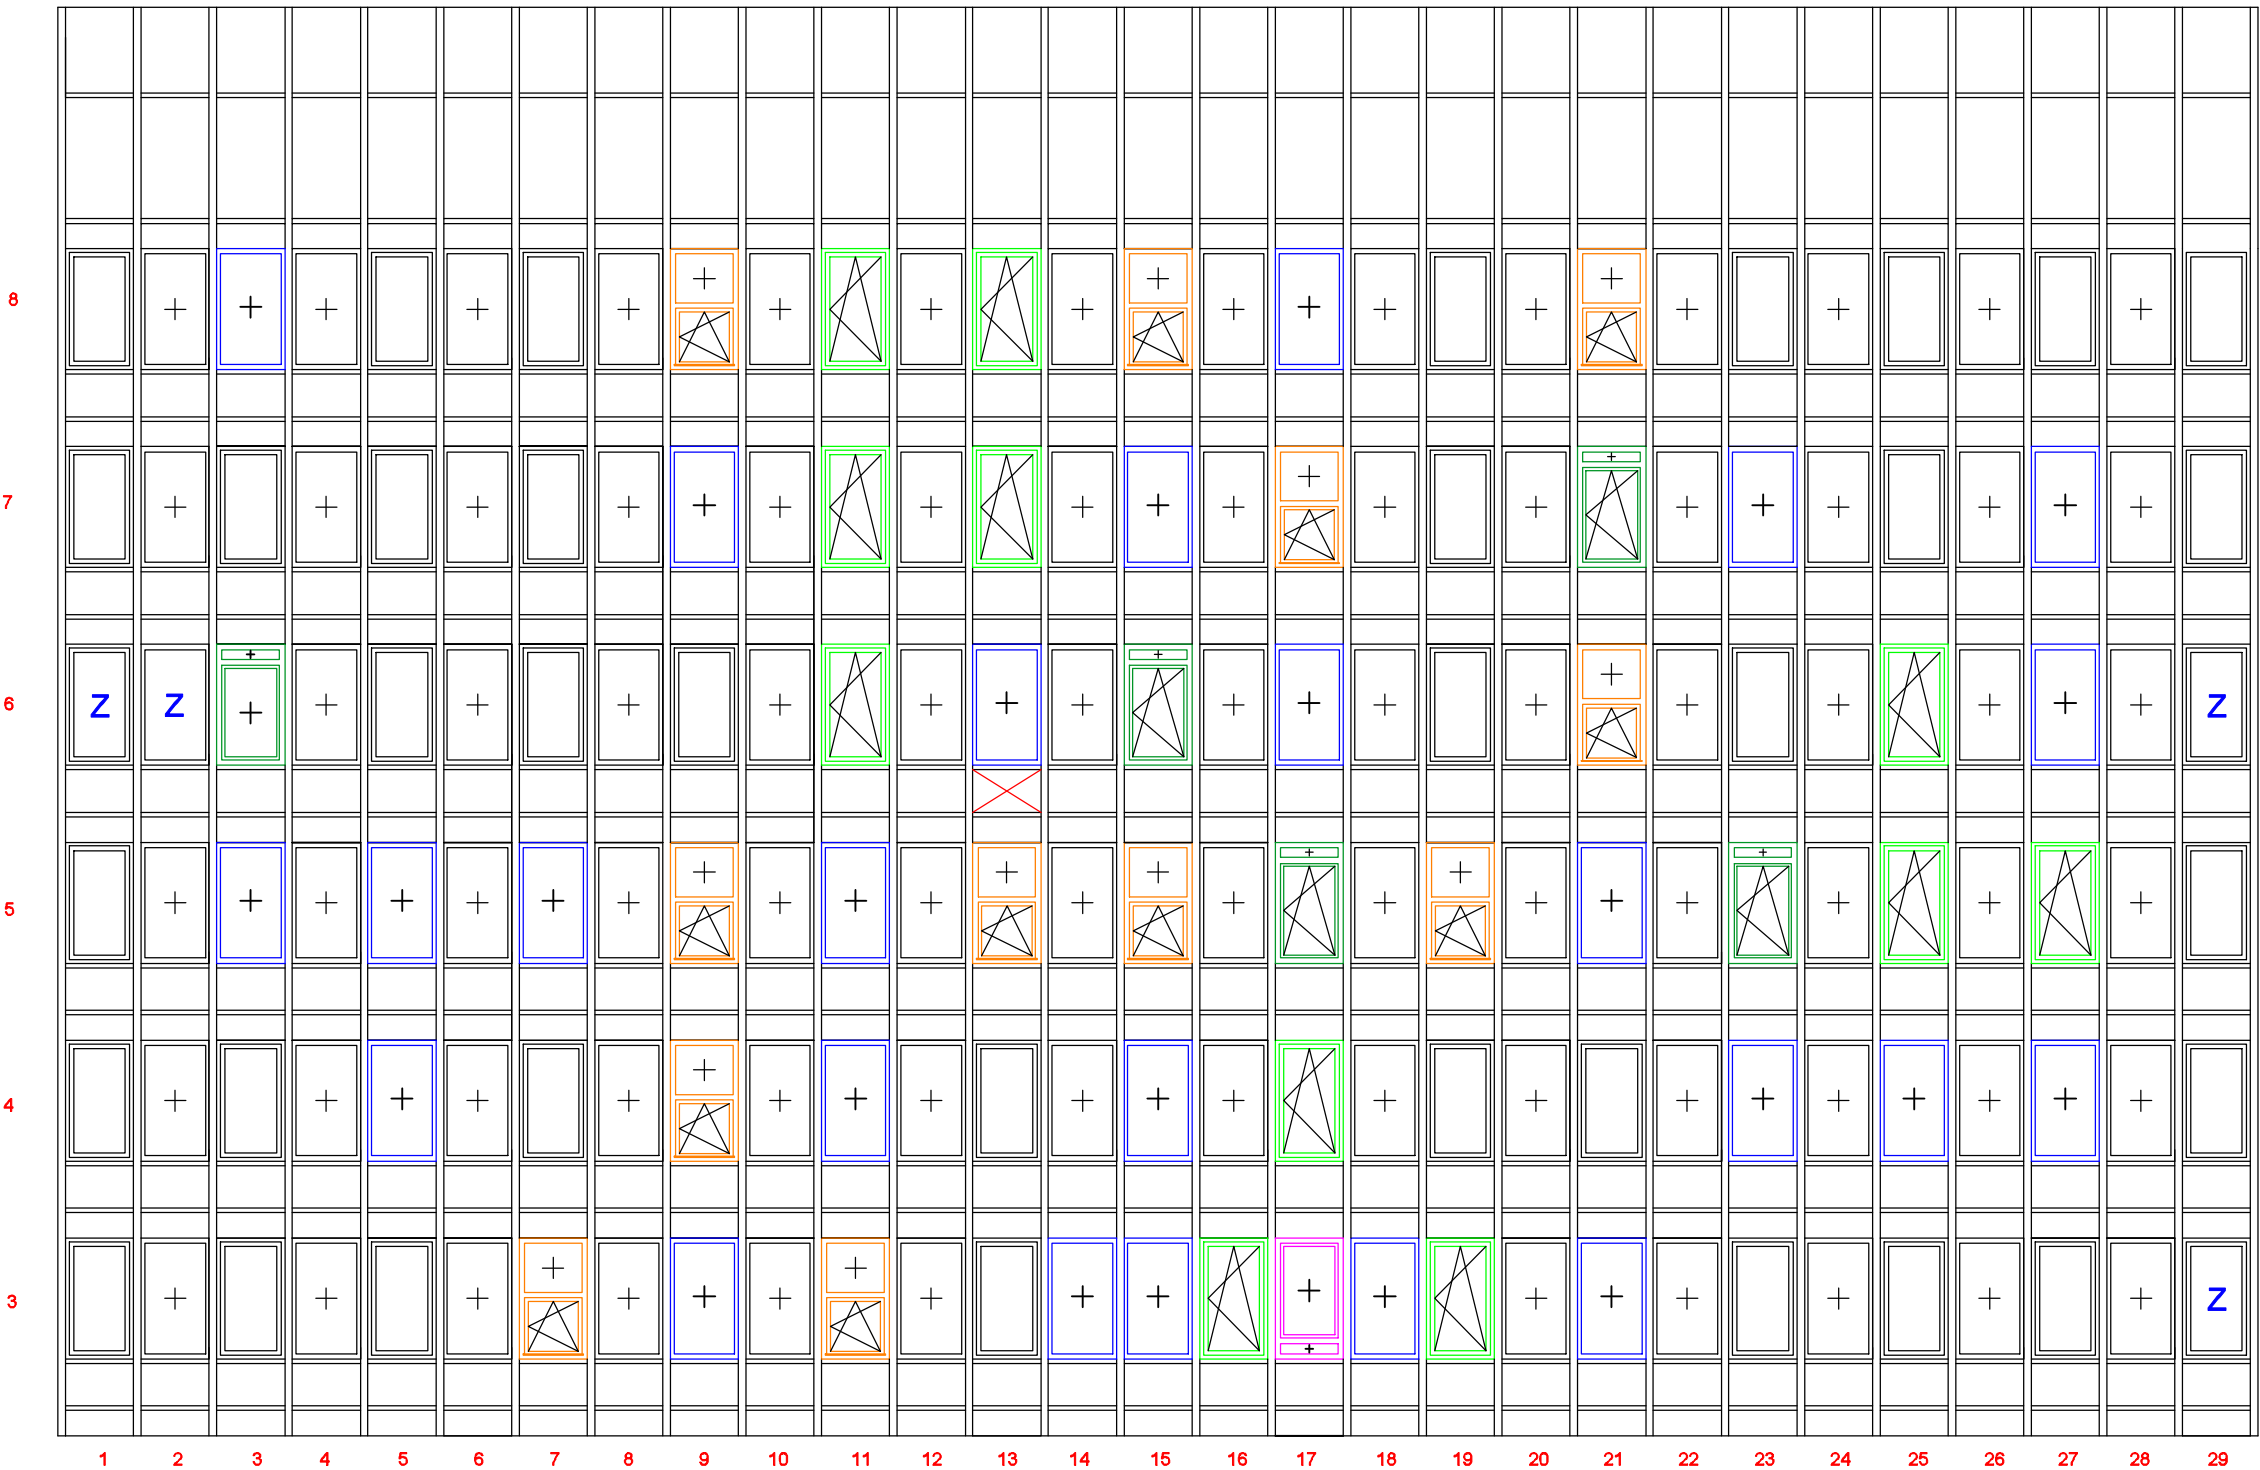

LEGENDA:

WYMIENIONE OKNO PRZEDZIELONE W POŁOWIE

WYMIENIONE OKNO STAŁE

WYMIENIONE OKNO Z NAŚWIECIEŁEM DOLNYM

WYMIENIONE OKNO O SKRZYDŁE OTWIERANYM PEŁNYM

WYMIENIONE OKNO Z NAŚWIECIEŁEM GÓRNYM

OKNO ORGINALNE STAŁE

OKNO ORGINALNE OBROTOWE

OKNO ZAMUROWANE

BRAK SZYBY

LP.	ZMIANY	DATA	PODPIS
TEMAT	OPIS PRAC REMONTOWYCH ELEWACJI CZĘŚCI WYŻSZEJ BUDYNKU BIUROWO - HOTELOWEGO		
ADRES	Warszawa, Aleje Jerozolimskie 144		
INWESTOR	Przedsiębiorstwo Komunikacji Samochodowej "POLONUS" w Warszawie spółka akcyjna 02-305 Warszawa, Aleje Jerozolimskie 144		
BIURO PROJEKTOWE	IWNISE Sp. z o.o. 00-844 Warszawa, ul. Grzybowska 87 <div></div>		
PROJEKTANT	mgr inż. arch. Rafał Wójcik nr uprawnień 22/B-762/LOOIA/10		
WSPÓŁPRACA	asyst. arch. Marta Gita		
BRANŻA	ARCHITEKTURA		
TYTUŁ RYSUNKU	ELEWACJA POŁUDNIOWA		
DATA	SIERPIEŃ 2019	SKALA / ARKUSZ 1:100 / A2	
NR RYS.	A-03	NR STR.	