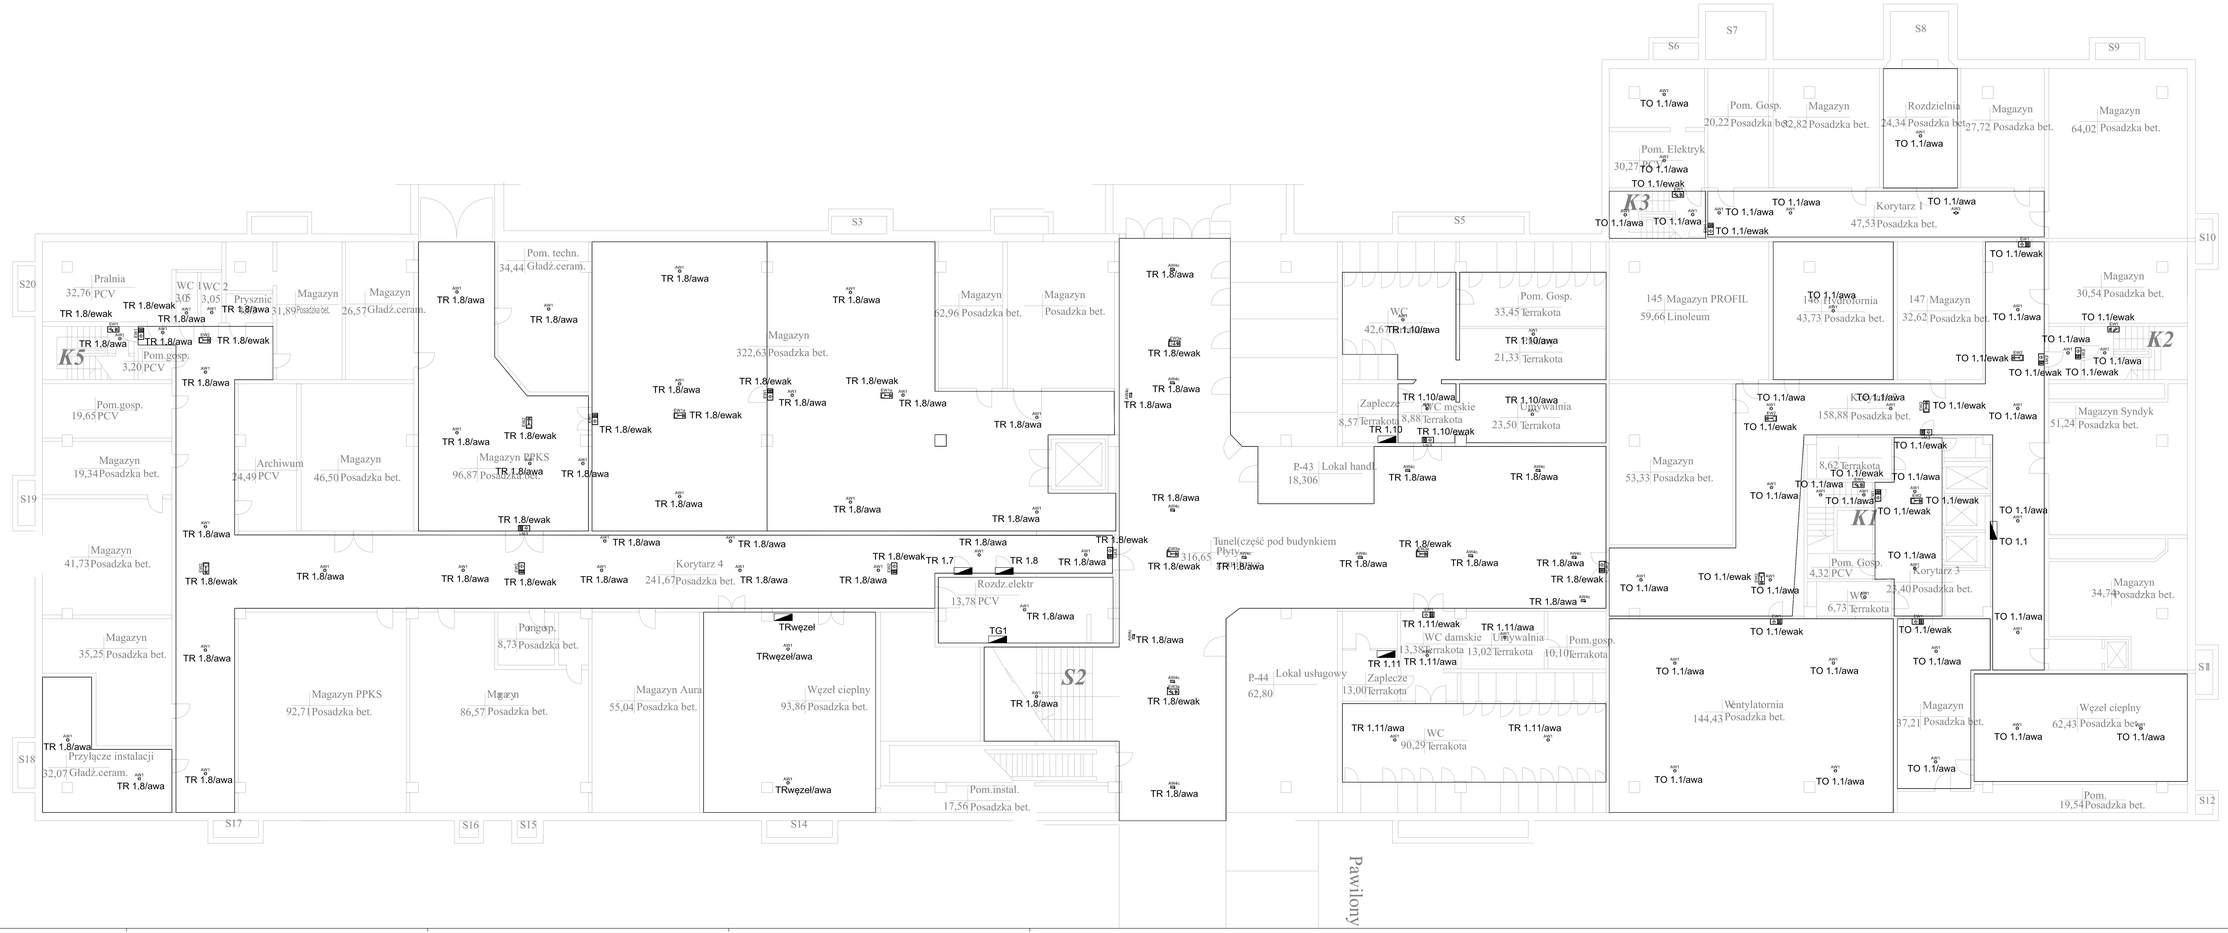

ITECH M2 302 M ATW, 2W, 230VAC	
ITECH M5 105 M ATW, 5W, 230VAC	
ITECH C1 302 M ATW, 2W, 230VAC	
ONTEC S M2 102 M COLD ATW, 2W, 230VAC	
ONTEC S W1 302 M COLD ATW, 2W, 230VAC	
ONTEC S M1 301 M ATW, 1W, 230VAC	
ONTEC S M1 301 M flaga ATW, 1W, 230VAC	
ONTEC AP 302 MAT/ECOW, 2W, 230VAC	
ONTEC S M2 102 M COLD ATW, 2W, 230VAC	
ONTEC S M2 102 M COLD z flagą ATW, 2W, 230VAC	

UWAGI:
1. Zasilanie oprawoświetlenia awaryjnego i ewakuacyjnego należy wykonać z istniejących rozdzielnic administracyjnych (oznaczonych na rysunkach), przewodami kabelkowymi typu YDYżo 3x1,5 mm2 układanymi pod tynkiem.
2. Przewody kabelkowe typu YDYżo 3x1,5 mm2 należy układać natynkowo w listwach lub rurkach elektroinstalacyjnych.
3. Sprzęty elektryczne urządzenia ppoż montować na wysokości 2,5m na wysięgniku lub zwieszającym.
4. Rodzaj kierunek piktogramów oraz miejsce montażu oprawkierunkowych należy ustalić z nadzorem ppoż.
5. Sprzęty kierunkowe instalować centralnie nad osią drogi ewakuacyjnej.

PRZEDSIĘBIORSTWO KOMUNIKACJI SAMOCHODOWEJ "POLONUS" W WARSZAWIE S.A.
WARSZAWA AL. JEROZOLIMSKIE 144
02-305 WARSZAWA

Jednostka projektowa: HSJ GENERAL Sp. z o.o. Sp. K. ul. Juliusza S. Słowackiego 49/1A/3b/4 02-067 WARSZAWA www.hsjgeneral.pl

Obiekt: PRZEDSIĘBIORSTWO KOMUNIKACJI SAMOCHODOWEJ "POLONUS" W WARSZAWIE S.A. WARSZAWA AL. JEROZOLIMSKIE 144 02-305 WARSZAWA

Zawartość: PROJEKT WYKONAWCZY

Branża: INSTALACJE ELEKTRYCZNE I TELETECHNICZNE

Tytuł rysunku: INSTALACJA OŚWIETLENIA AWARYJNEGO I EWAKUACYJNEGO ROZMIESZCZENIE ELEMENTÓW - RZUT POZIOMU -1

Stanowisko	Nazwisko i nazwisko	Nr uprawn.	Podpis
Projektant	Sebastian Kosmalski	MAZ/0270/PWBE/15	
Sprawdził	———	———	———
Opracował	Milena Pastyrska	———	

Nr archiwalny	Data opracowania	Skala	Nr rys	Nr wp
	12-2015	1:100	IE_O_01	