Size A1

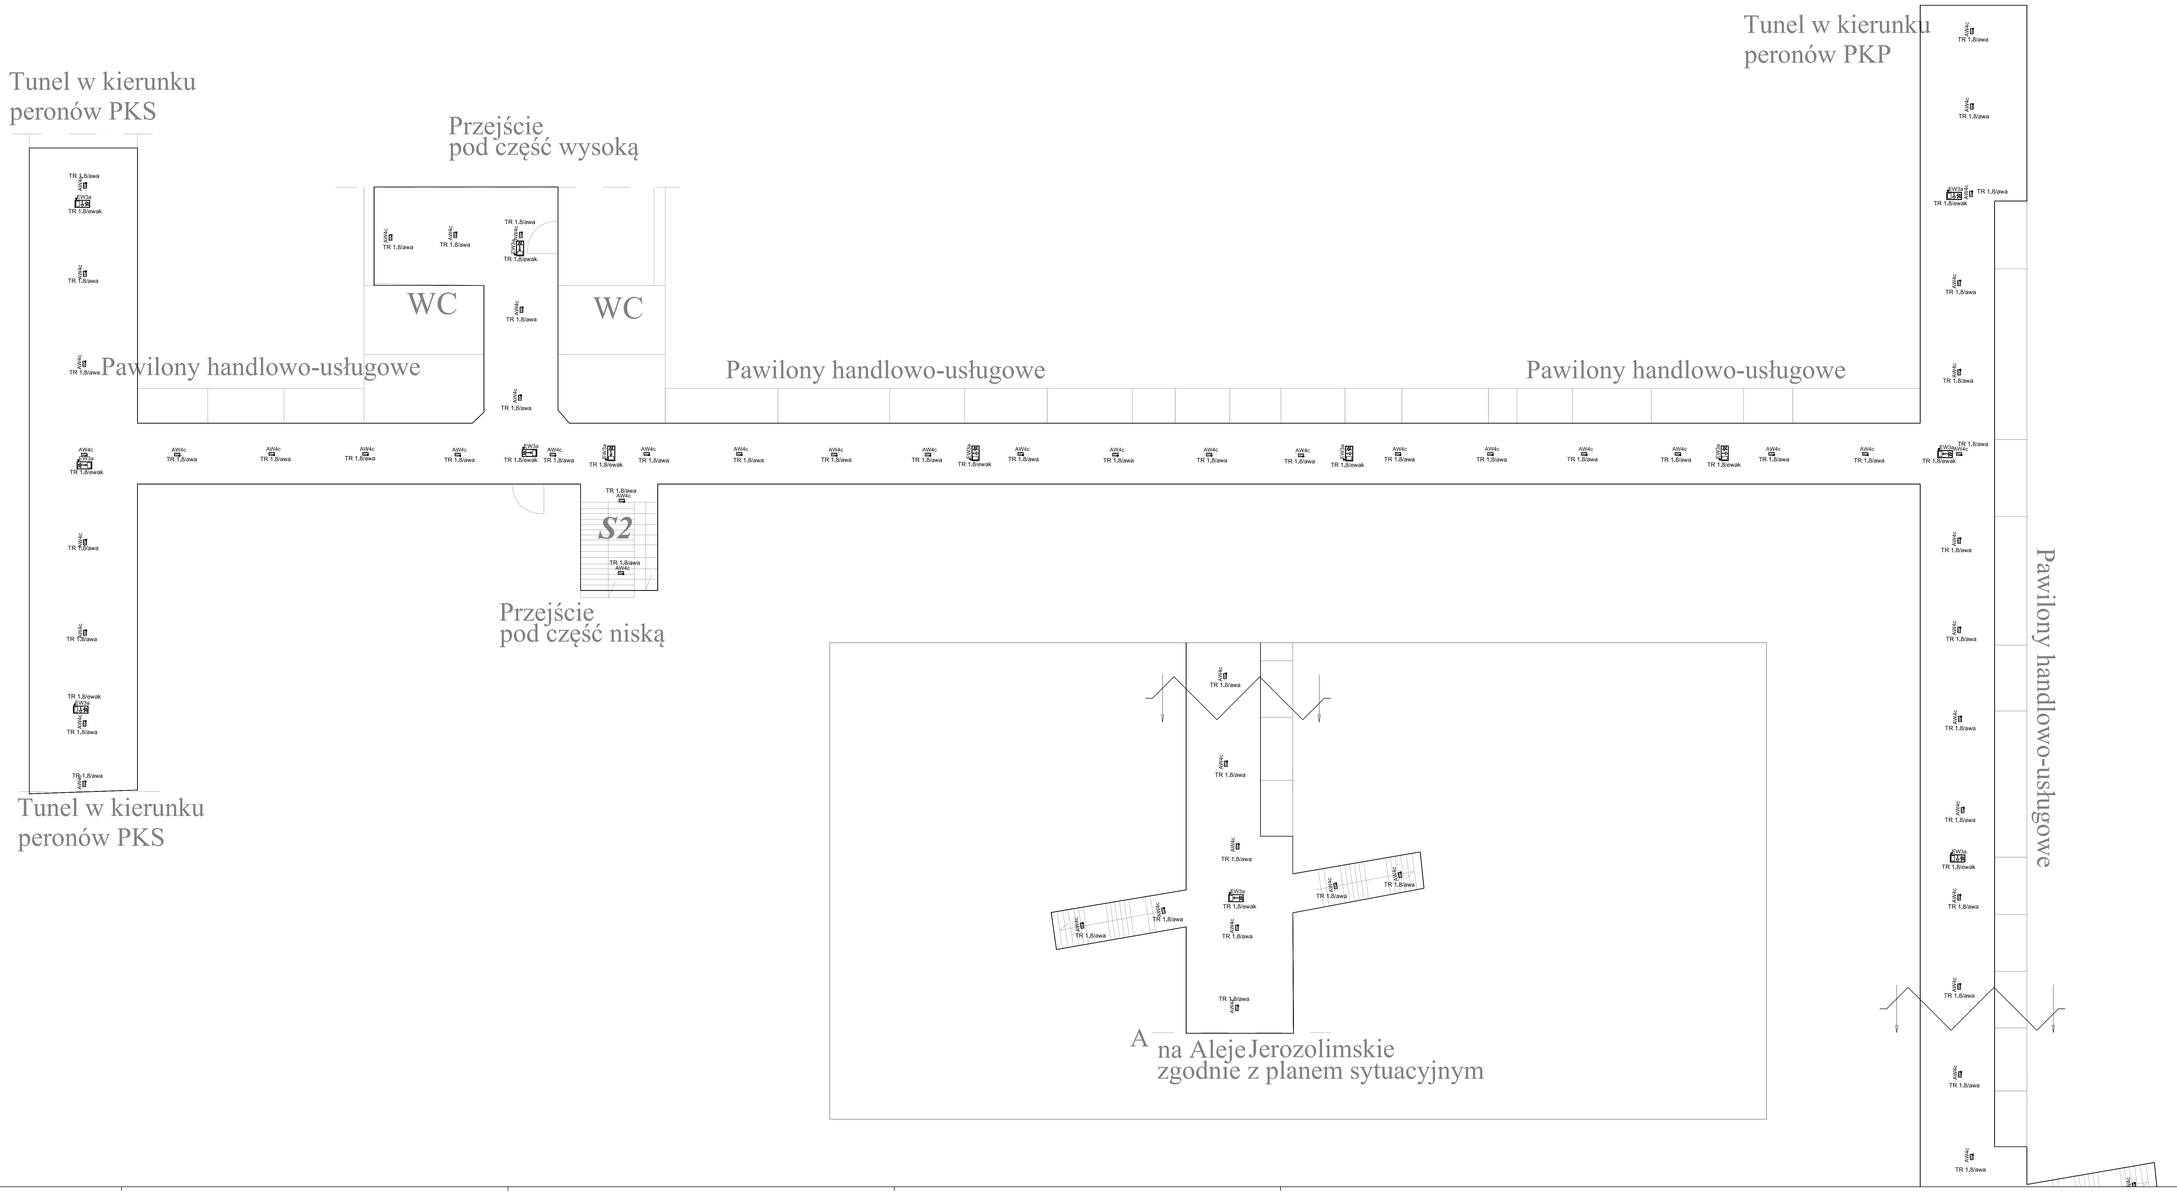

	ITECH M2 302 M AT/W, 2W, 230VAC
	ITECH M5 105 M AT/W, 5W, 230VAC
	ITECH C1 302 M AT/W, 2W, 230VAC
	ONTEC S M2 102 M COLD AT/W, 2W, 230VAC
	ONTEC S W1 302 M COLD AT/W, 2W, 230VAC
	ONTEC S M1 301 M AT/W, 1W, 230VAC
	ONTEC S M1 301 M z flagą AT/W, 1W, 230VAC
	ONTEC AP 302 M/AT/ECO/W, 2W, 230VAC
	ONTEC S M2 102 M COLD AT/W, 2W, 230VAC
	ONTEC S M2 102 M COLD z flagą AT/W, 2W, 230VAC

UWAGI:

1. Zasilanie oprawa oświetlenia awaryjnego i ewakuacyjnego należy wykonać z istniejących rozdzielnic administracyjnych (zaznaczonych na rysunkach), przewodami kabelkowymi typu YDYżo 3x1,5 mm2 z wydzielonych obwodów.
2. Przewody kabelkowe typu YDYżo 3x1,5 mm2 należy układać natynkowo w listwach lub rurkach elektroinstalacyjnych.
3. Oprawy dodatkowe urządzenia ppoż montować na wysokości 2,5m na wysięgniku lub zwieszając.
4. Rodzaj, kierunek piktogramów oraz miejsce montażu opraw kierunkowych należy ustalić z nadzorem ppoż.
5. Oprawy kierunkowe instalować centralnie nad osią drogi ewakuacyjnej.

Inwestor
PRZEDSIĘBIORSTWO KOMUNIKACJI SAMOCHODOWEJ "POLONUS" W WARSZAWIE S.A.
WARSZAWA AL.JEROZOLIMSKIE 144
02-305 WARSZAWA

Jednostka projektowa
HJS GENERAL
HJJ GENERAL Sp. z o.o. Sp. K.
ul. Jachtowa 10, Skolwin
05-140 Serock
www.hjsgeneral.pl

Obiekt
PRZEDSIĘBIORSTWO KOMUNIKACJI SAMOCHODOWEJ "POLONUS" W WARSZAWIE S.A.
WARSZAWA AL.JEROZOLIMSKIE 144
02-305 WARSZAWA

Stadium
PROJEKT WYKONAWCZY

Branża
INSTALACJE ELEKTRYCZNE I TELETECHNICZNE

Tytuł rysunku
INSTALACJA OŚWIETLENIA AWARYJNEGO I EWAKUACYJNEGO ROZMIESZCZENIE ELEMENTÓW - RZUT POZIOMU -1 - TUNEL

Stanowisko	Imię i nazwisko	Nr uprw.	Podpis
Projektant	Sebastian Kosmalski	MAZ/0270/PWBE/15	
Sprawdził	——	——	——
Opracował	Milena Piaszyńska	——	

Nr. archiwalny	Data opracowania:	Skala:	Nr rys.	Nr egz.
	12-2015	1:200	IE_O_01	