Size A1

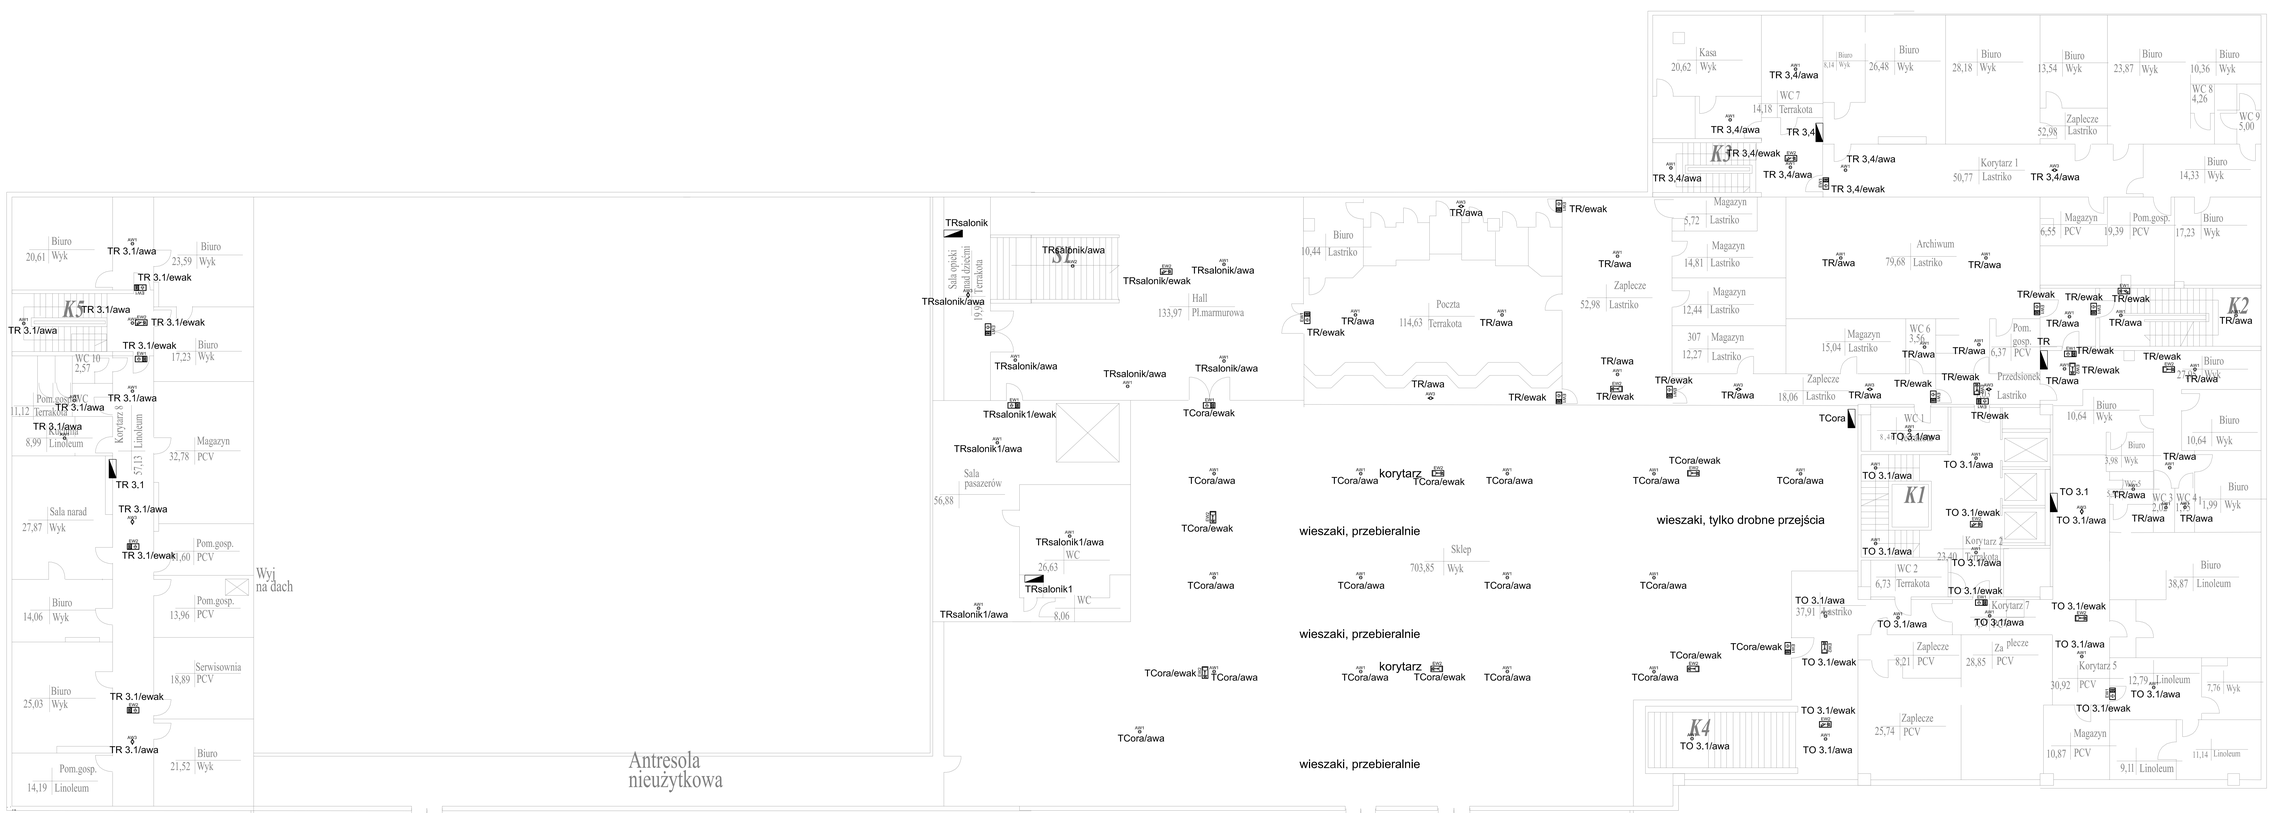

	ITECH M2 302 M ATW, 2W, 230VAC
	ITECH M5 105 M ATW, 5W, 230VAC
	ITECH C1 302 M ATW, 2W, 230VAC
	ONTEC S M2 102 M COLD ATW, 2W, 230VAC
	ONTEC S W1 302 M COLD ATW, 2W, 230VAC
	ONTEC S M1 301 M ATW, 1W, 230VAC
	ONTEC S M1 301 M z flagą ATW, 1W, 230VAC
	ONTEC AP 302 MATECOW, 2W, 230VAC
	ONTEC S M2 102 M COLD ATW, 2W, 230VAC
	ONTEC S M2 102 M COLD z flagą ATW, 2W, 230VAC

UWAGI:
1. Zasilanie oprow oświetlenia awaryjnego i ewakuacyjnego należy wykonać z istniejących rozdzielnic administracyjnych (piwnica, parter, pierwsze piętro), przewodami kabelkowymi typu YDYżo 3x1,5 mm2 układanymi pod tynkiem.
2. Przewody kablekowe typu YDYżo 3x1,5 mm2 należy układać natynkowo w listwach lub rurkach elektroinstalacyjnych.
3. Oprawy dosiebiejące urządzenia ppoż montować na wysokości 2,5m na wyłącznku lub zwieszając.
4. Rodzaj kierunek piktogramów oraz miejsce montażu oprow kierunkowych należy ustalić z nadzorem ppoż.
5. Oprawy kierunkowe instalować centralnie nad osią drogi ewakuacyjnej.

Inwestor
PRZEDSIĘBIORSTWO KOMUNIKACJI SAMOCHODOWEJ "POLONIUS" W WARSZAWIE S.A.
WARSZAWA AL. JEROZOLIMSKIE 144
00-300 WARSZAWA

Jednostka projektowa
HALSEKRAL Sp. z o.o. Sp. K.
ul. Ukraińska 10, 05-090 Raszyn
tel. 22 720 30 30
www.halsekral.pl

Obiekt
PRZEDSIĘBIORSTWO KOMUNIKACJI SAMOCHODOWEJ "POLONIUS" W WARSZAWIE S.A.
WARSZAWA AL. JEROZOLIMSKIE 144
00-300 WARSZAWA

Stadium
PROJEKT WYKONAWCZY

Branża
INSTALACJE ELEKTRYCZNE I TELETECHNICZNE

Nazwa projektu
INSTALACJA OŚWIETLENIA AWARYJNEGO I EWAKUACYJ NEGO
ROZMIESZCZENIE ELEMENTÓW - RZUT POZIOMU 1

Stanowisko	Imię i nazwisko	Nr uprawn.	Podpis
Projektant	Sebastian Kosmalski	MAZ/0273/PWBE/15	
Sprawdził	———	———	———
Opracował	Milena Piastuchina	———	

Nr. archiwowy	Data opracowania	Skala	Nr rys.	Nr opr.
	12-2015	1:100	IE_O_03	