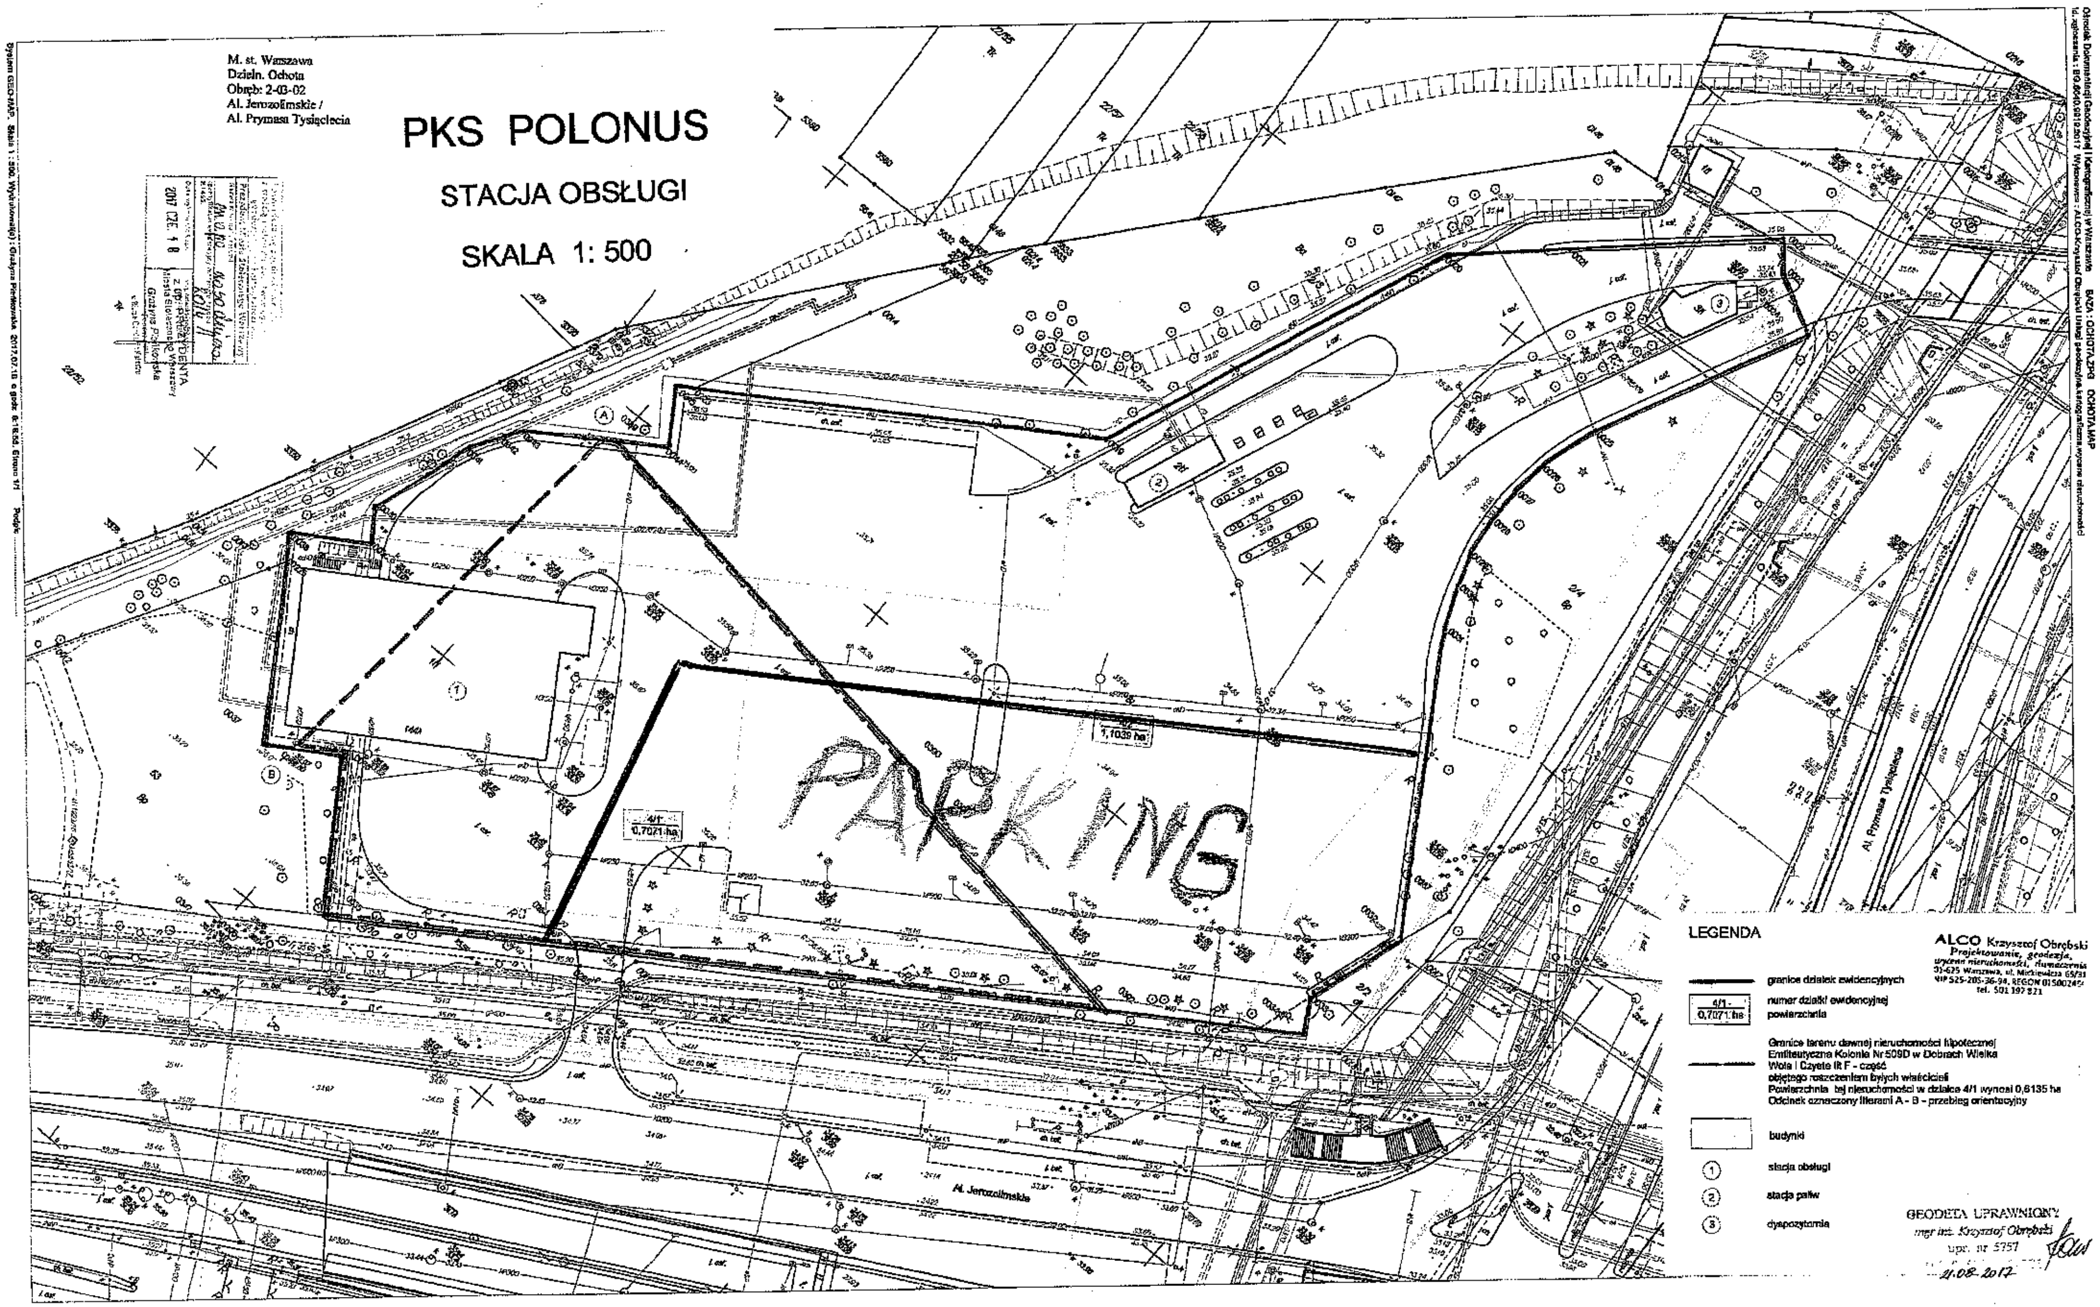
M. st. Warszawa
Dzieln. Ochota
Obręb: 2-03-02
Al. Jerozolimskie /
Al. Prymasa Tysiąclecia
PKS POLONUS
STACJA OBSŁUGI
SKALA 1: 500
PARKING
4/1
0,7071 ha
1,1039 ha
Al. Jerozolimskie
Al. Prymasa Tysiąclecia
LEGENDA
granice działek ewidencyjnych
numer działki ewidencyjnej
powierzchnia
Granice terenu dawnej nieruchomości hipotecznej
Emfiteutyczna Kolonia Nr 509D w Dobrach Wielka
Wola i Czyste lit F - część
objętego roszczeniem byłych właścicieli
Powierzchnia tej nieruchomości w działce 4/1 wynosi 0,6135 ha
Odcinek oznaczony literami A - B - przebieg orientacyjny
budynki
stacja obsługi
stacja paliw
dyspozytornia
ALCO Krzysztof Obrębski
Projektowanie, geodezja,
wycena nieruchomości, tłumaczenia
02-625 Warszawa, ul. Mickiewicza 65/31
NIP 525-205-36-94, REGON 015002454
tel. 501 197 821
GEODETA UPRAWNIONY
mgr inż. Krzysztof Obrębski
upr. nr 5757
21.08.2017