


# PARTER część A PARTER część B

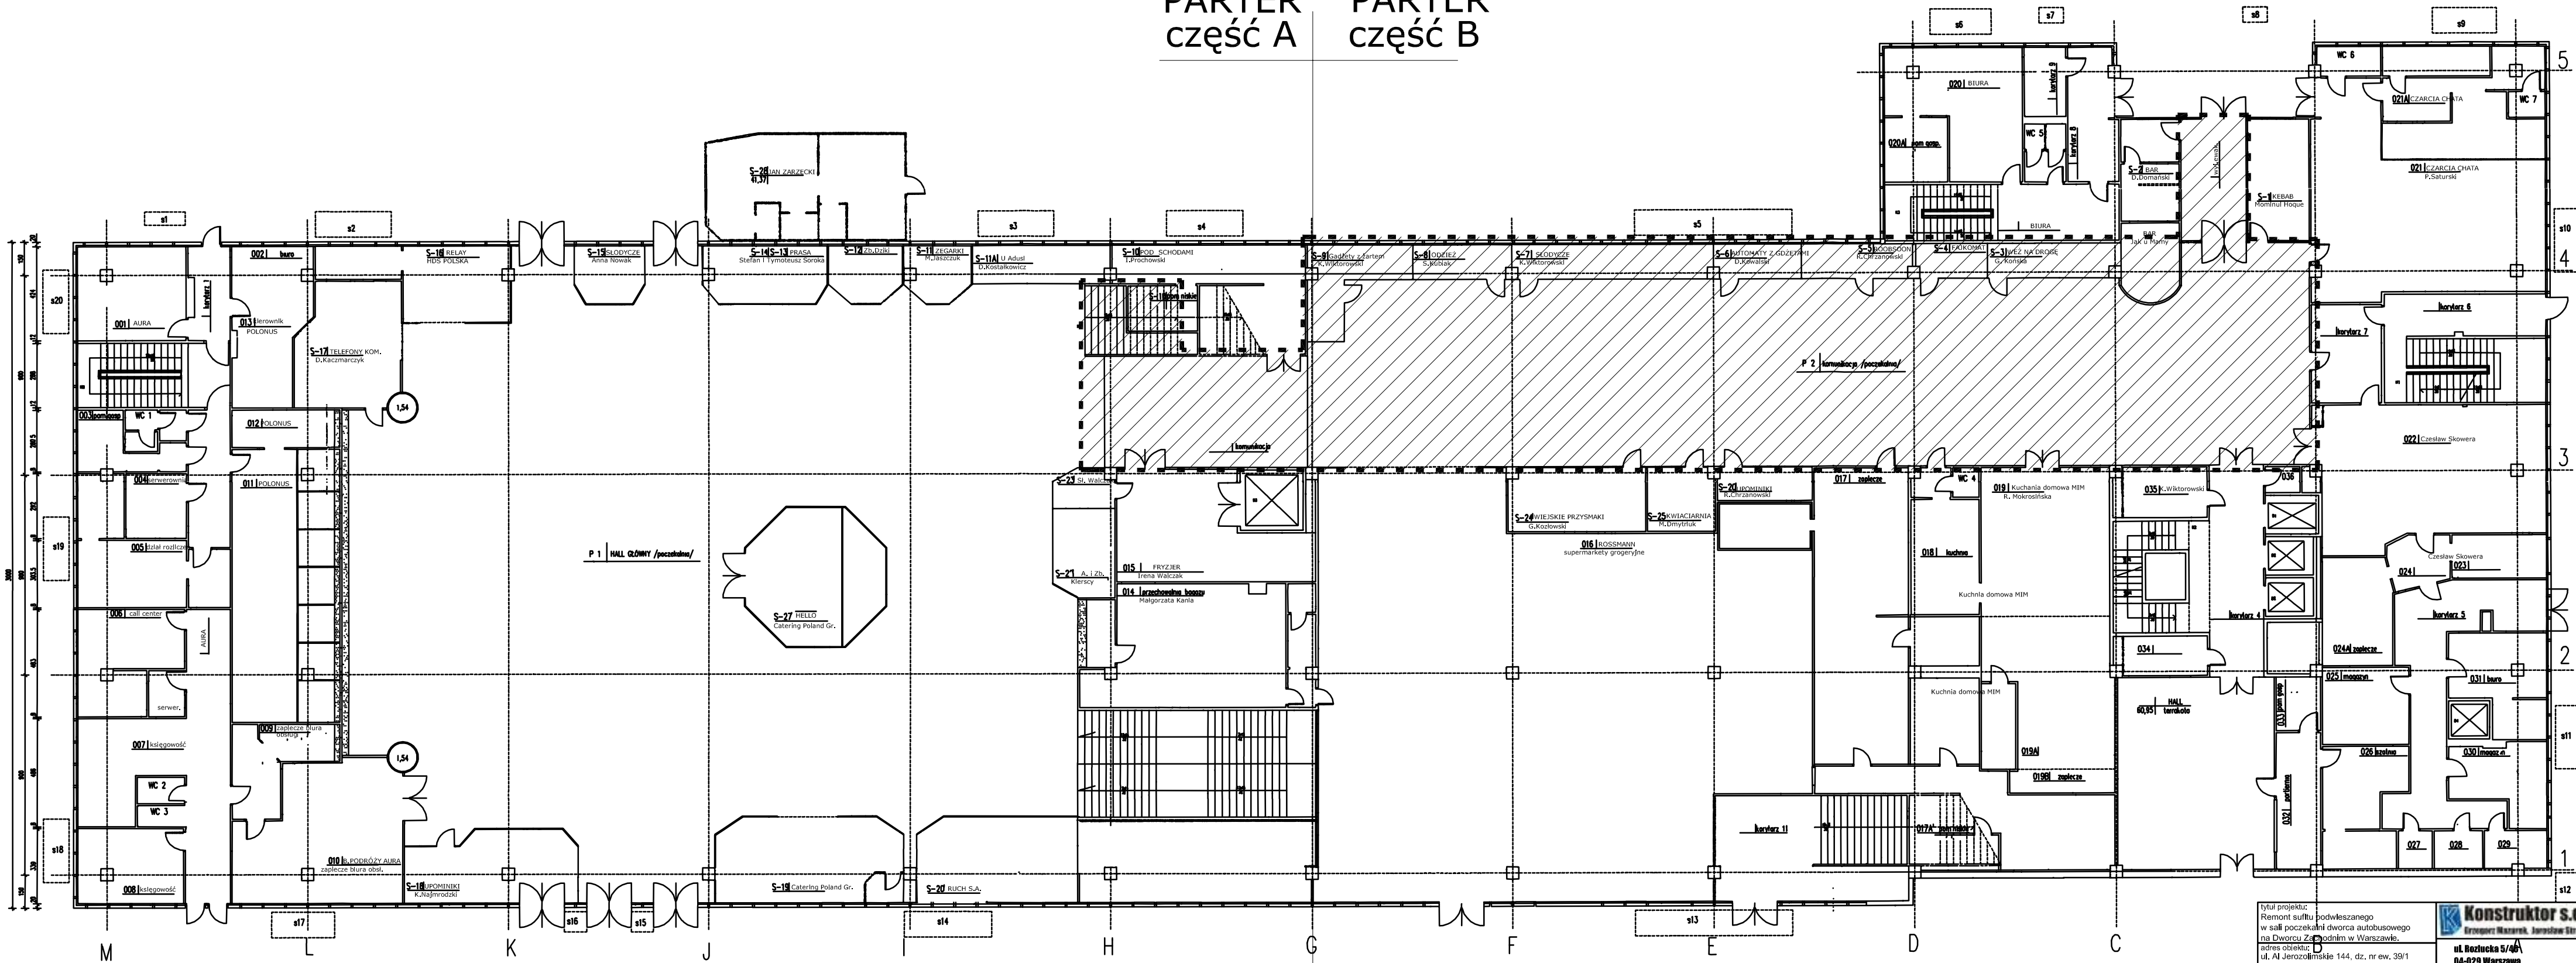

- Uwaga:
1. Remont sufitu podwieszanego w hali poczekalni dworca zachodniego obejmuje wymianę istniejących paneli aluminiowych na nowe panele aluminiowe ( o identycznym rozstawie, czyli 15cm osiowo w zamkniętych fugach), w kolorze białym.
  2. Wszystkie istniejące urządzenia zamontowane w suficie podwieszonym należy zachować ( zdemontować a po wymianie paneli syfitowych zamontować ponownie).

tytuł projektu: Remont sufitu podwieszanego w sali poczekalni dworca autobusowego na Dworcu Zachodnim w Warszawie.		<b>Konstruktor S.C.</b> Inżynier Malarz, Jarosław Strak
adres obiektu: ul. Al. Jerozolimskie 144, dz. nr ew. 39/1 02-305 Warszawa, obr. 2-02-03		
inwestor: Przedsiębiorstwo Komunikacji Samochodowej "POLONUS" S.A. w Warszawie ul. Al. Jerozolimskie 144, Warszawa		ul. Rożnicka 5/46 04-020 Warszawa tel. +48 660 686 997 biuro@konstruktor.co
tytuł rysunku: Zakres opracowania		zespół projektowy:  emig ARCHITEKCI
etap: proj. budowlany	branża: arch.	PRACOWNIA PROJEKTOWA DOROTY MOKROSKISKIEJ tel. 502 655 052 www.emigarchitekci.pl
projektant: mgr. inż. arch. Dorota Mokośńska	numer uprawnień: 22/R-378/LOIA/06	podpis:
sprawdzający:		
UWAGA: 1. PROJEKT I ZAWIĄRTE W NIM ROZWIĄZANIA OBJĘTE JEST PRAWAMI AUTORSKIMI NALEŻĄCYMI DO EMIG ARCHITEKCI 2. PROJEKT NIE MOŻE BYĆ UŻYTY CZY REPRODUKOWANY W CZĘŚCI LUB W CAŁOŚCI PRZY WYKORZYSTANIU DO REALIZACJI INNYCH NIŻ PRZEDMIOTOWA BEZ PISEMNEJ ZGODY EMIG ARCHITEKCI 3. WSZYSTKIE WYMIARY NALEŻY SPRAWDZIĆ W NATURZE PRZED PRZYSTĄPIENIEM DO PRAC BUDOWLANYCH		
data: 19. 05. 2016	skala: 1:200 / 297x600	nr projektu: 116
		nr rysunku: (10)01
		strona nr: