


# PODKONSTRUKCJA STALOWA SUFITU

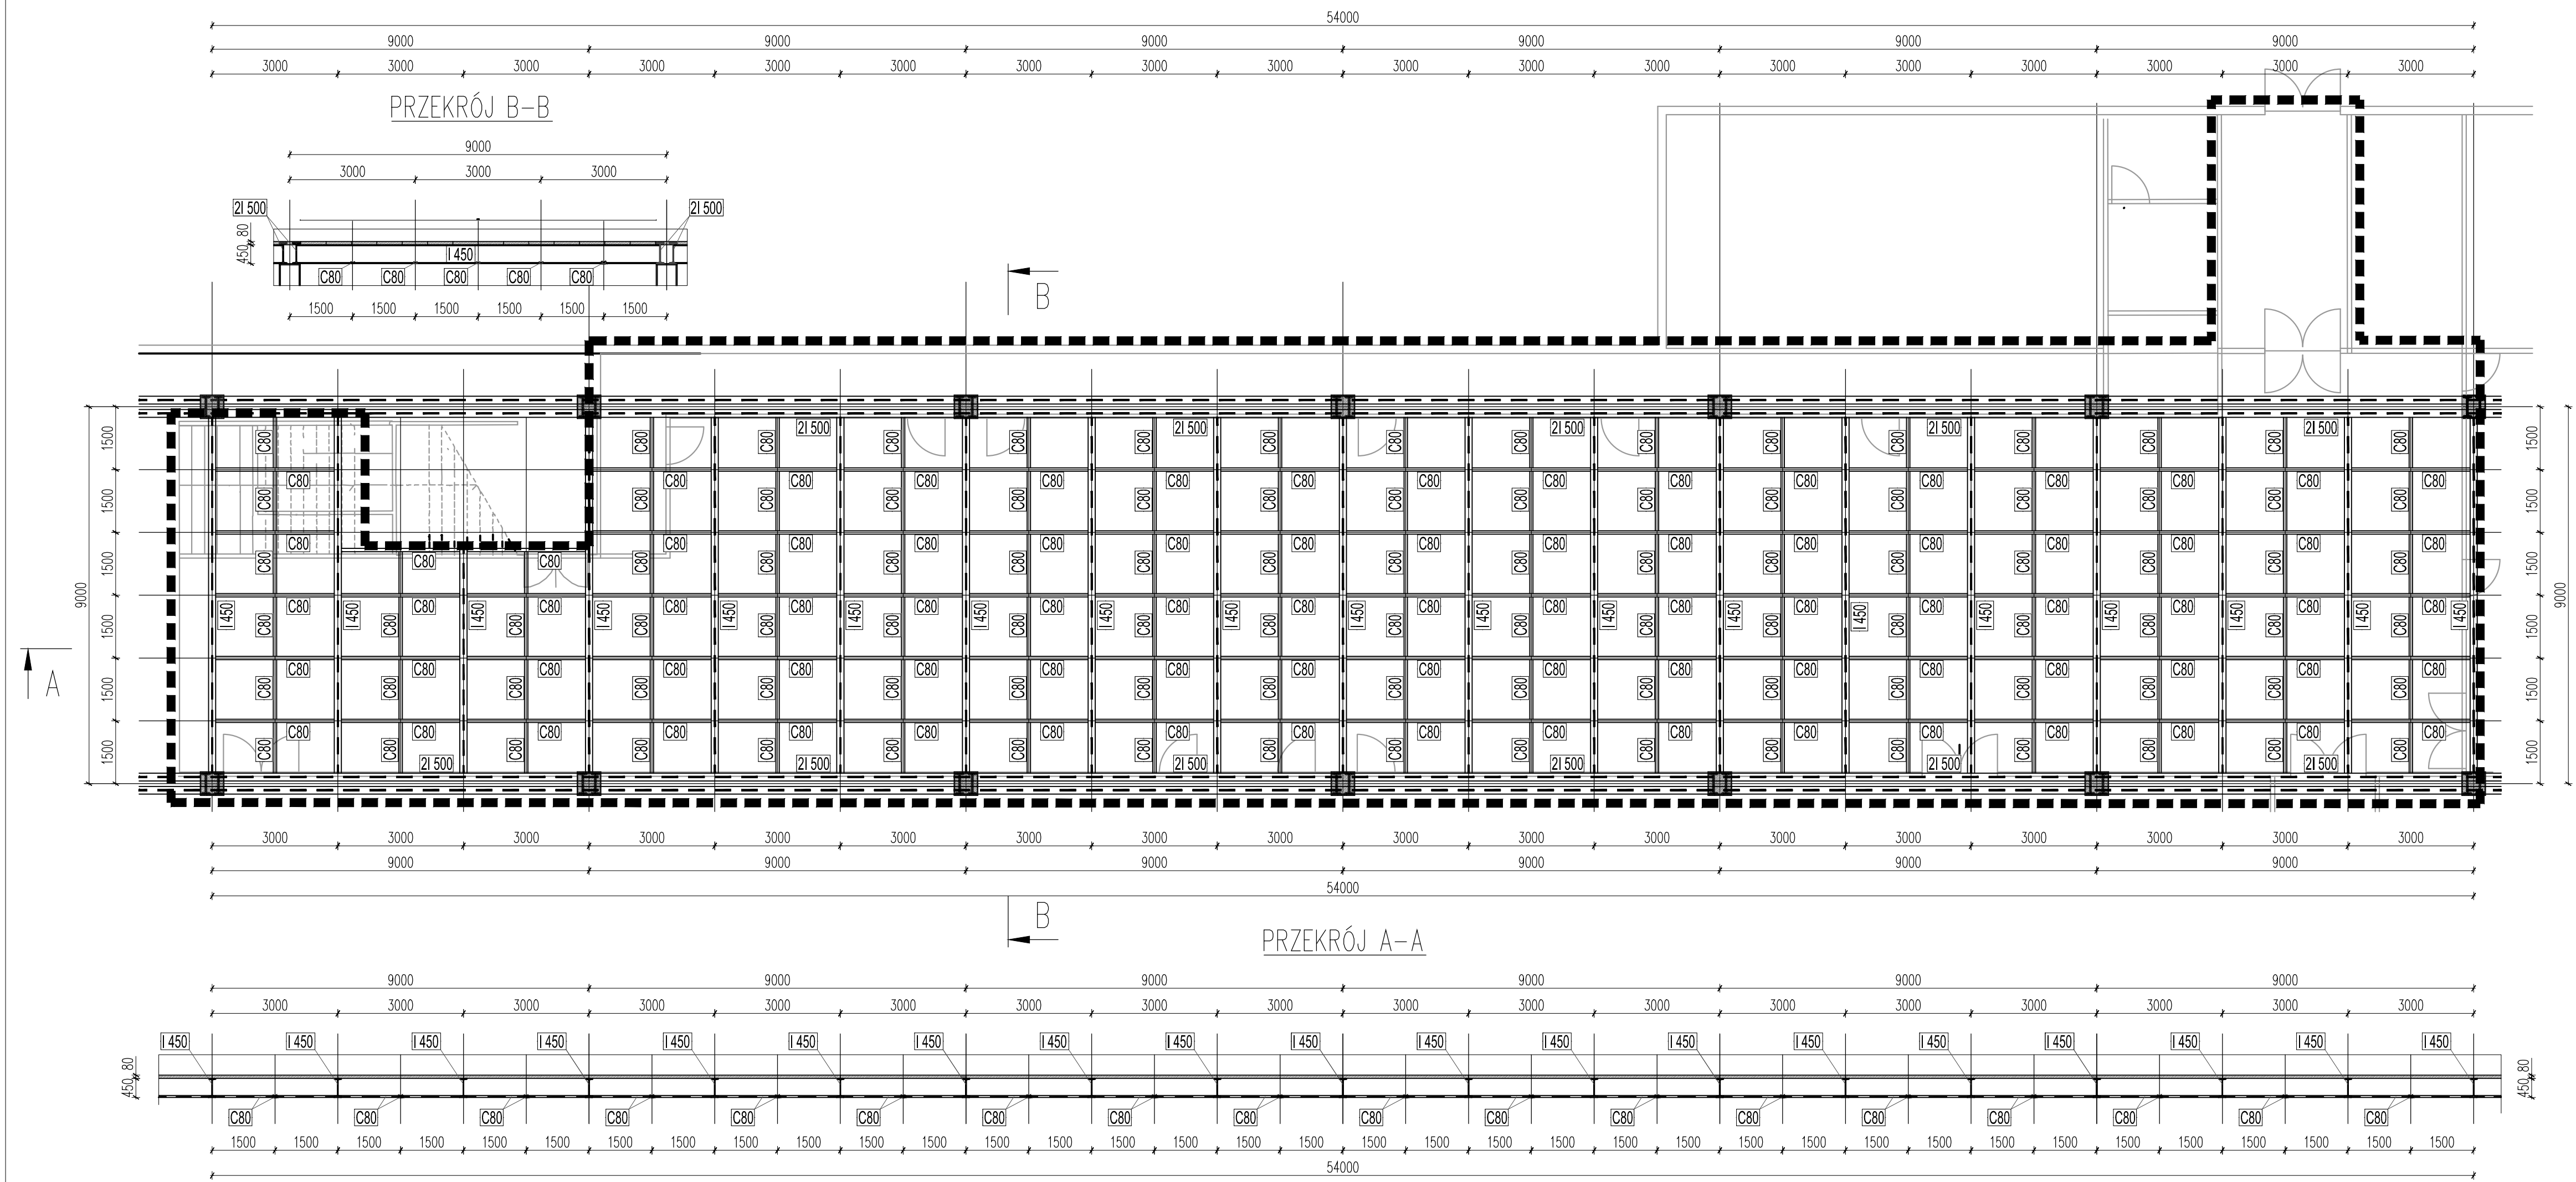

<p>Remont sufitu podwieszanego w sali poczekalni dworca autobusowego na Dworcu Zachodnim w Warszawie.</p> <p>adres obiektu: ul. Al Jerozolimskie 144, dz. nr ew. 39/1 02-305 Warszawa; obr. 2-02-03</p> <p>inwestor: ul. Al Jerozolimskie 144, Warszawa</p> <p>Zakres opracowania</p> <p>etap: proj. budowlany</p> <p>projektant: MAZ/0457/P0OK/11</p> <p>data: 19.05.2016</p>		<p><b>Konstruktor s.c.</b> Grzegorz Mazurek, Jarosław Strak</p> <p>04-029 Warszawa tel. +48 660 686 997 biuro@konstruktor.co</p> <p>PRACOWNIA PROJEKTOWA DOROTY MOKROSIŃSKIEJ ARCHITEKT tel.: 502 655 057 www.emigarchitekci.pl</p> <p>podpis: MAZ/0457/P0OK/11</p> <p>skala: 1:100</p> <p>nr projektu: 116</p> <p>nr rysunku:</p> <p>strona nr:</p>	
<p>UWAGA:</p> <ol style="list-style-type: none"> <li>Użyto symboli i oznaczeń zgodnie z normą PN-EN 1090-1:2007.</li> <li>Użyto symboli i oznaczeń zgodnie z normą PN-EN 1090-2:2007.</li> <li>Użyto symboli i oznaczeń zgodnie z normą PN-EN 1090-3:2007.</li> </ol>			